

ОПИСАНИЕ МЕСТОПОЛОЖЕНИЯ ГРАНИЦ
Публичного сервитута "Реконструкция ГРС Россось"
(наименование объекта)

План границ

Используемые условные знаки и обозначения:




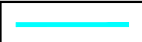
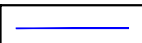
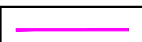
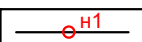
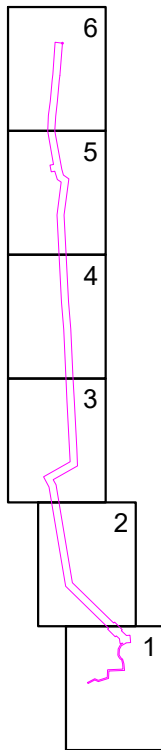
-  - граница муниципального района по данным ЕГРН
-  - граница муниципального образования по данным ЕГРН
-  - граница населенного пункта по данным ЕГРН
-  - граница кадастрового квартала по данным ЕГРН
-  - граница земельного участка по данным ЕГРН
-  - граница публичного сервитута
-  - характерная точка публичного сервитута

Схема расположения листов



Подпись




Место для оттиска печатного знака, составившего описание местоположения границ

Юшкова А.Б. Дата 12.07.2022

ОПИСАНИЕ МЕСТОПОЛОЖЕНИЯ ГРАНИЦ
Публичного сервитута "Реконструкция ГРС Россошь"
(наименование объекта)

План границ

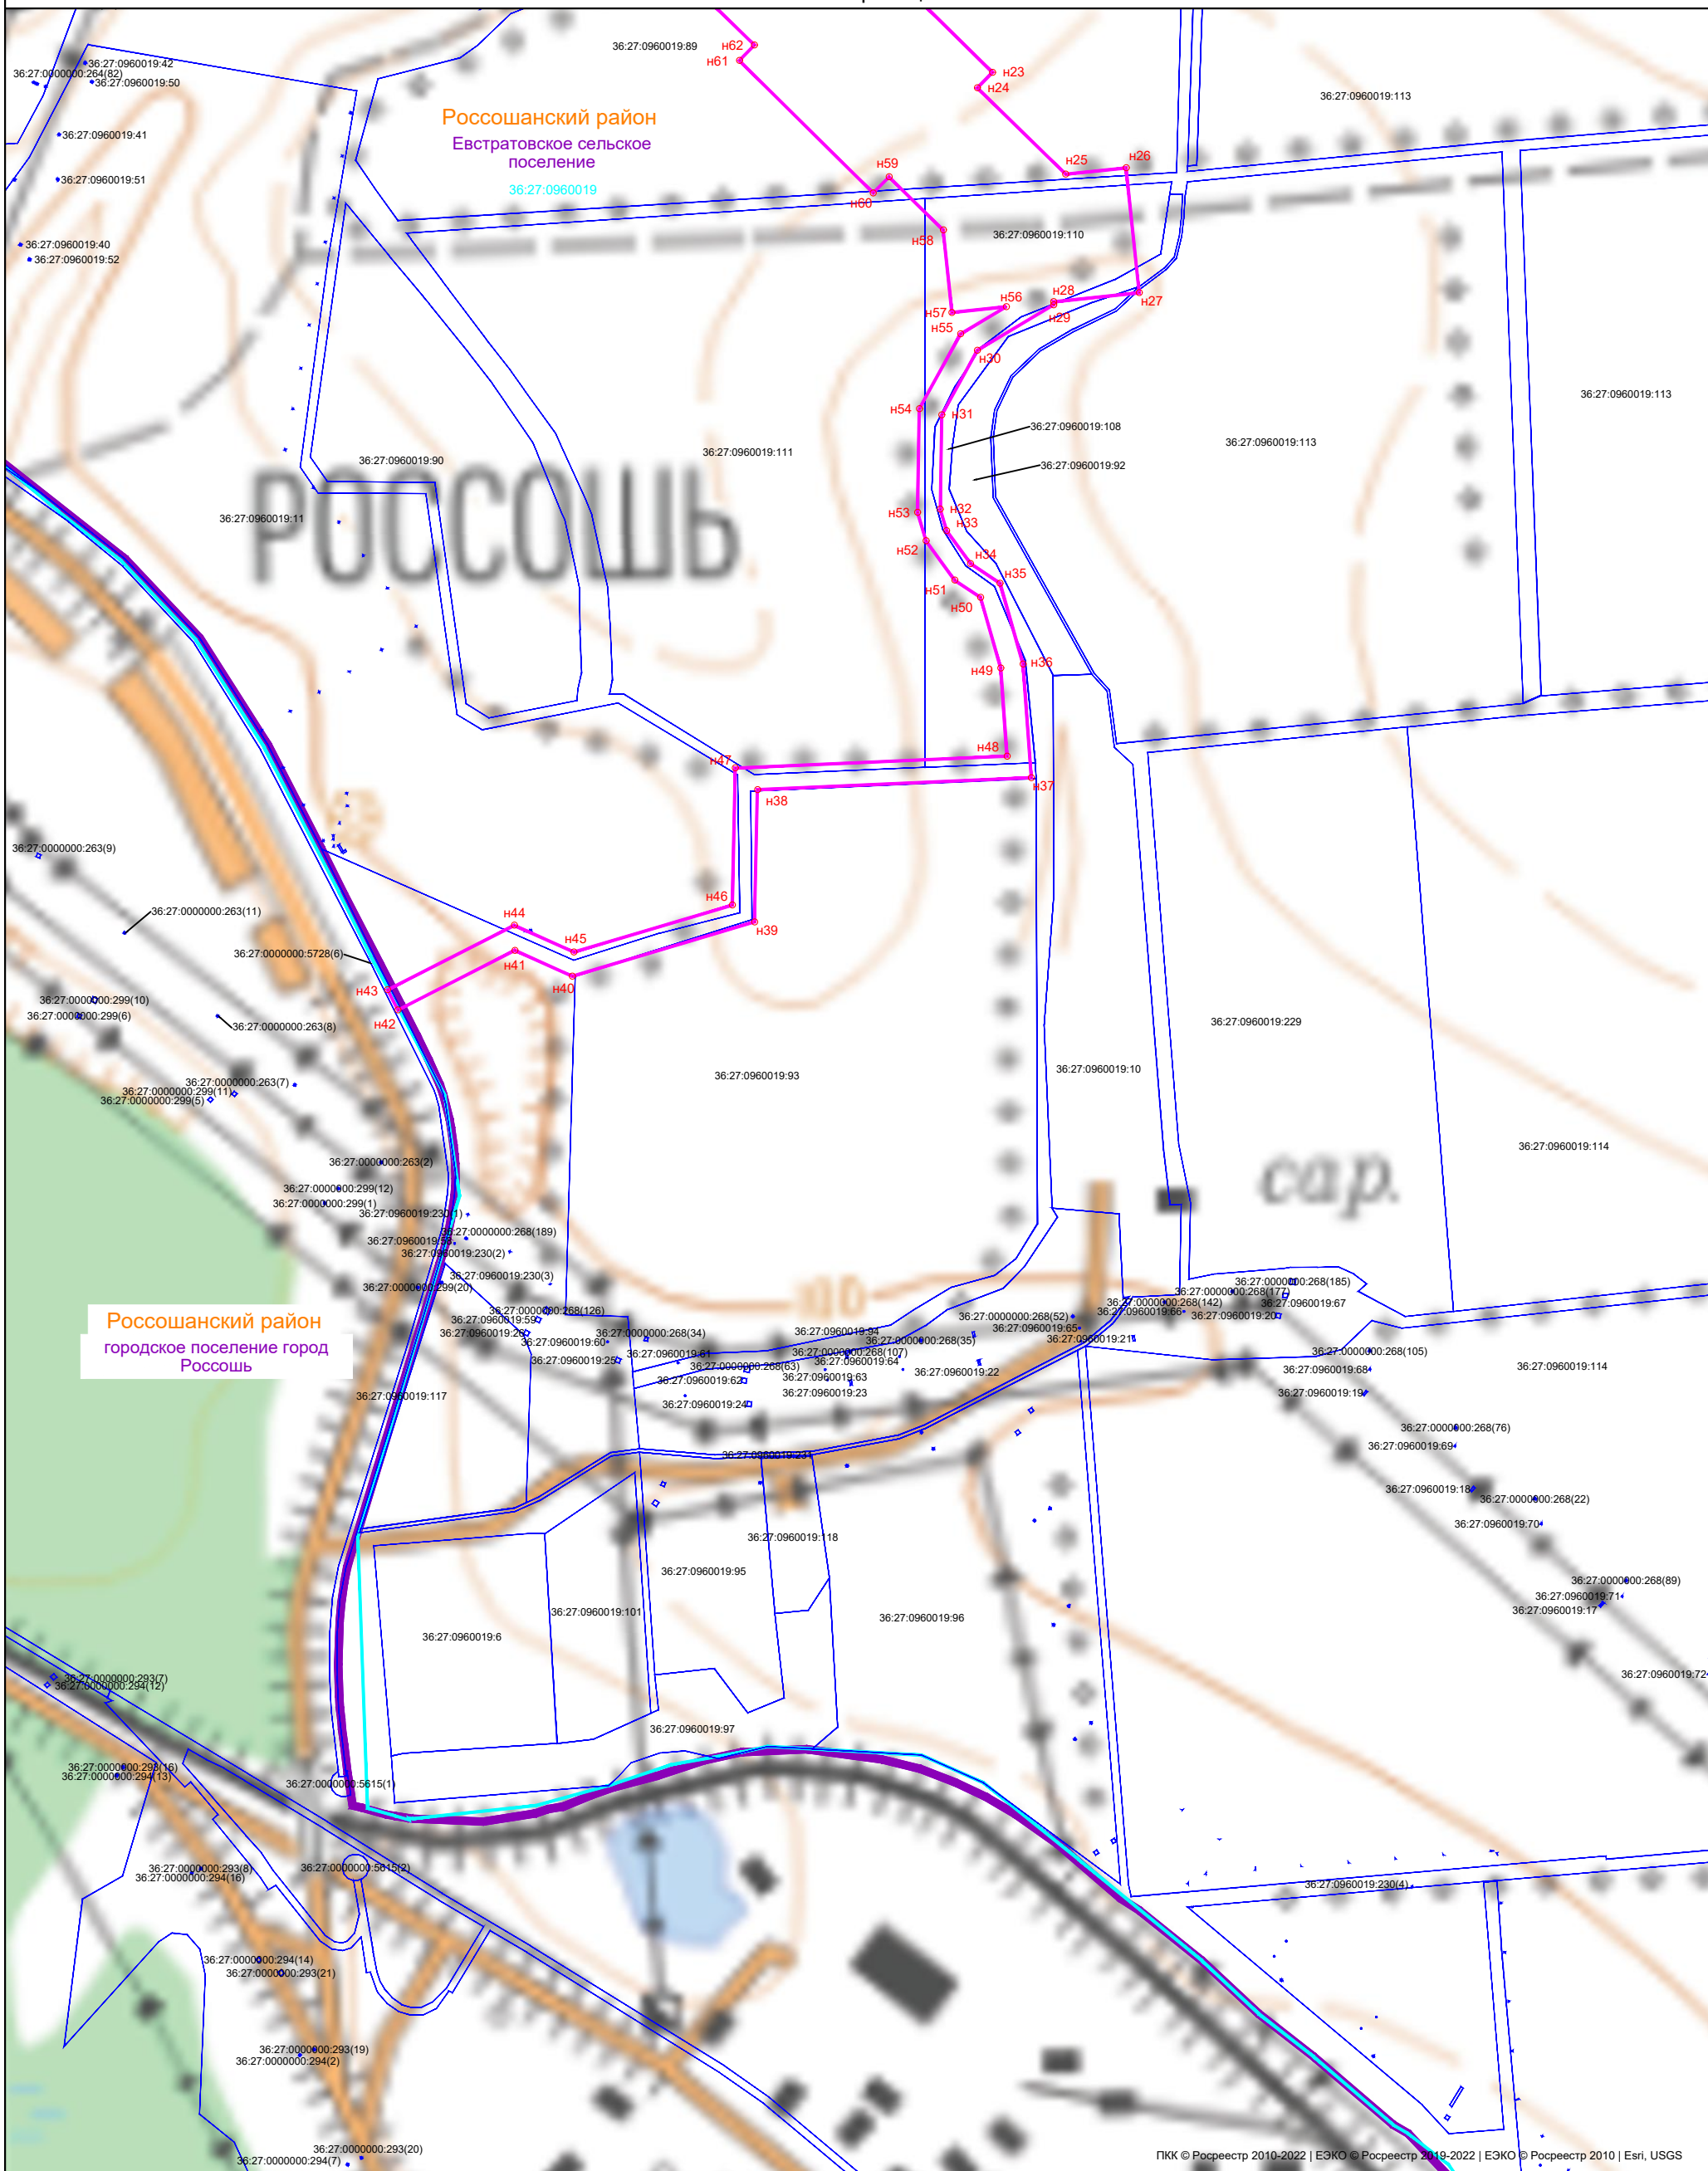

Россошанский район
городское поселение город
Россошь

Масштаб 1:10 000


Подпись Юшкова Анна Юшкова А.Б. Дата 12.07.2022

Место для оттиска печати лица, составившего
описание местоположения границ



ОПИСАНИЕ МЕСТОПОЛОЖЕНИЯ ГРАНИЦ
Публичного сервитута "Реконструкция ГРС Россось"
(наименование объекта)

План границ

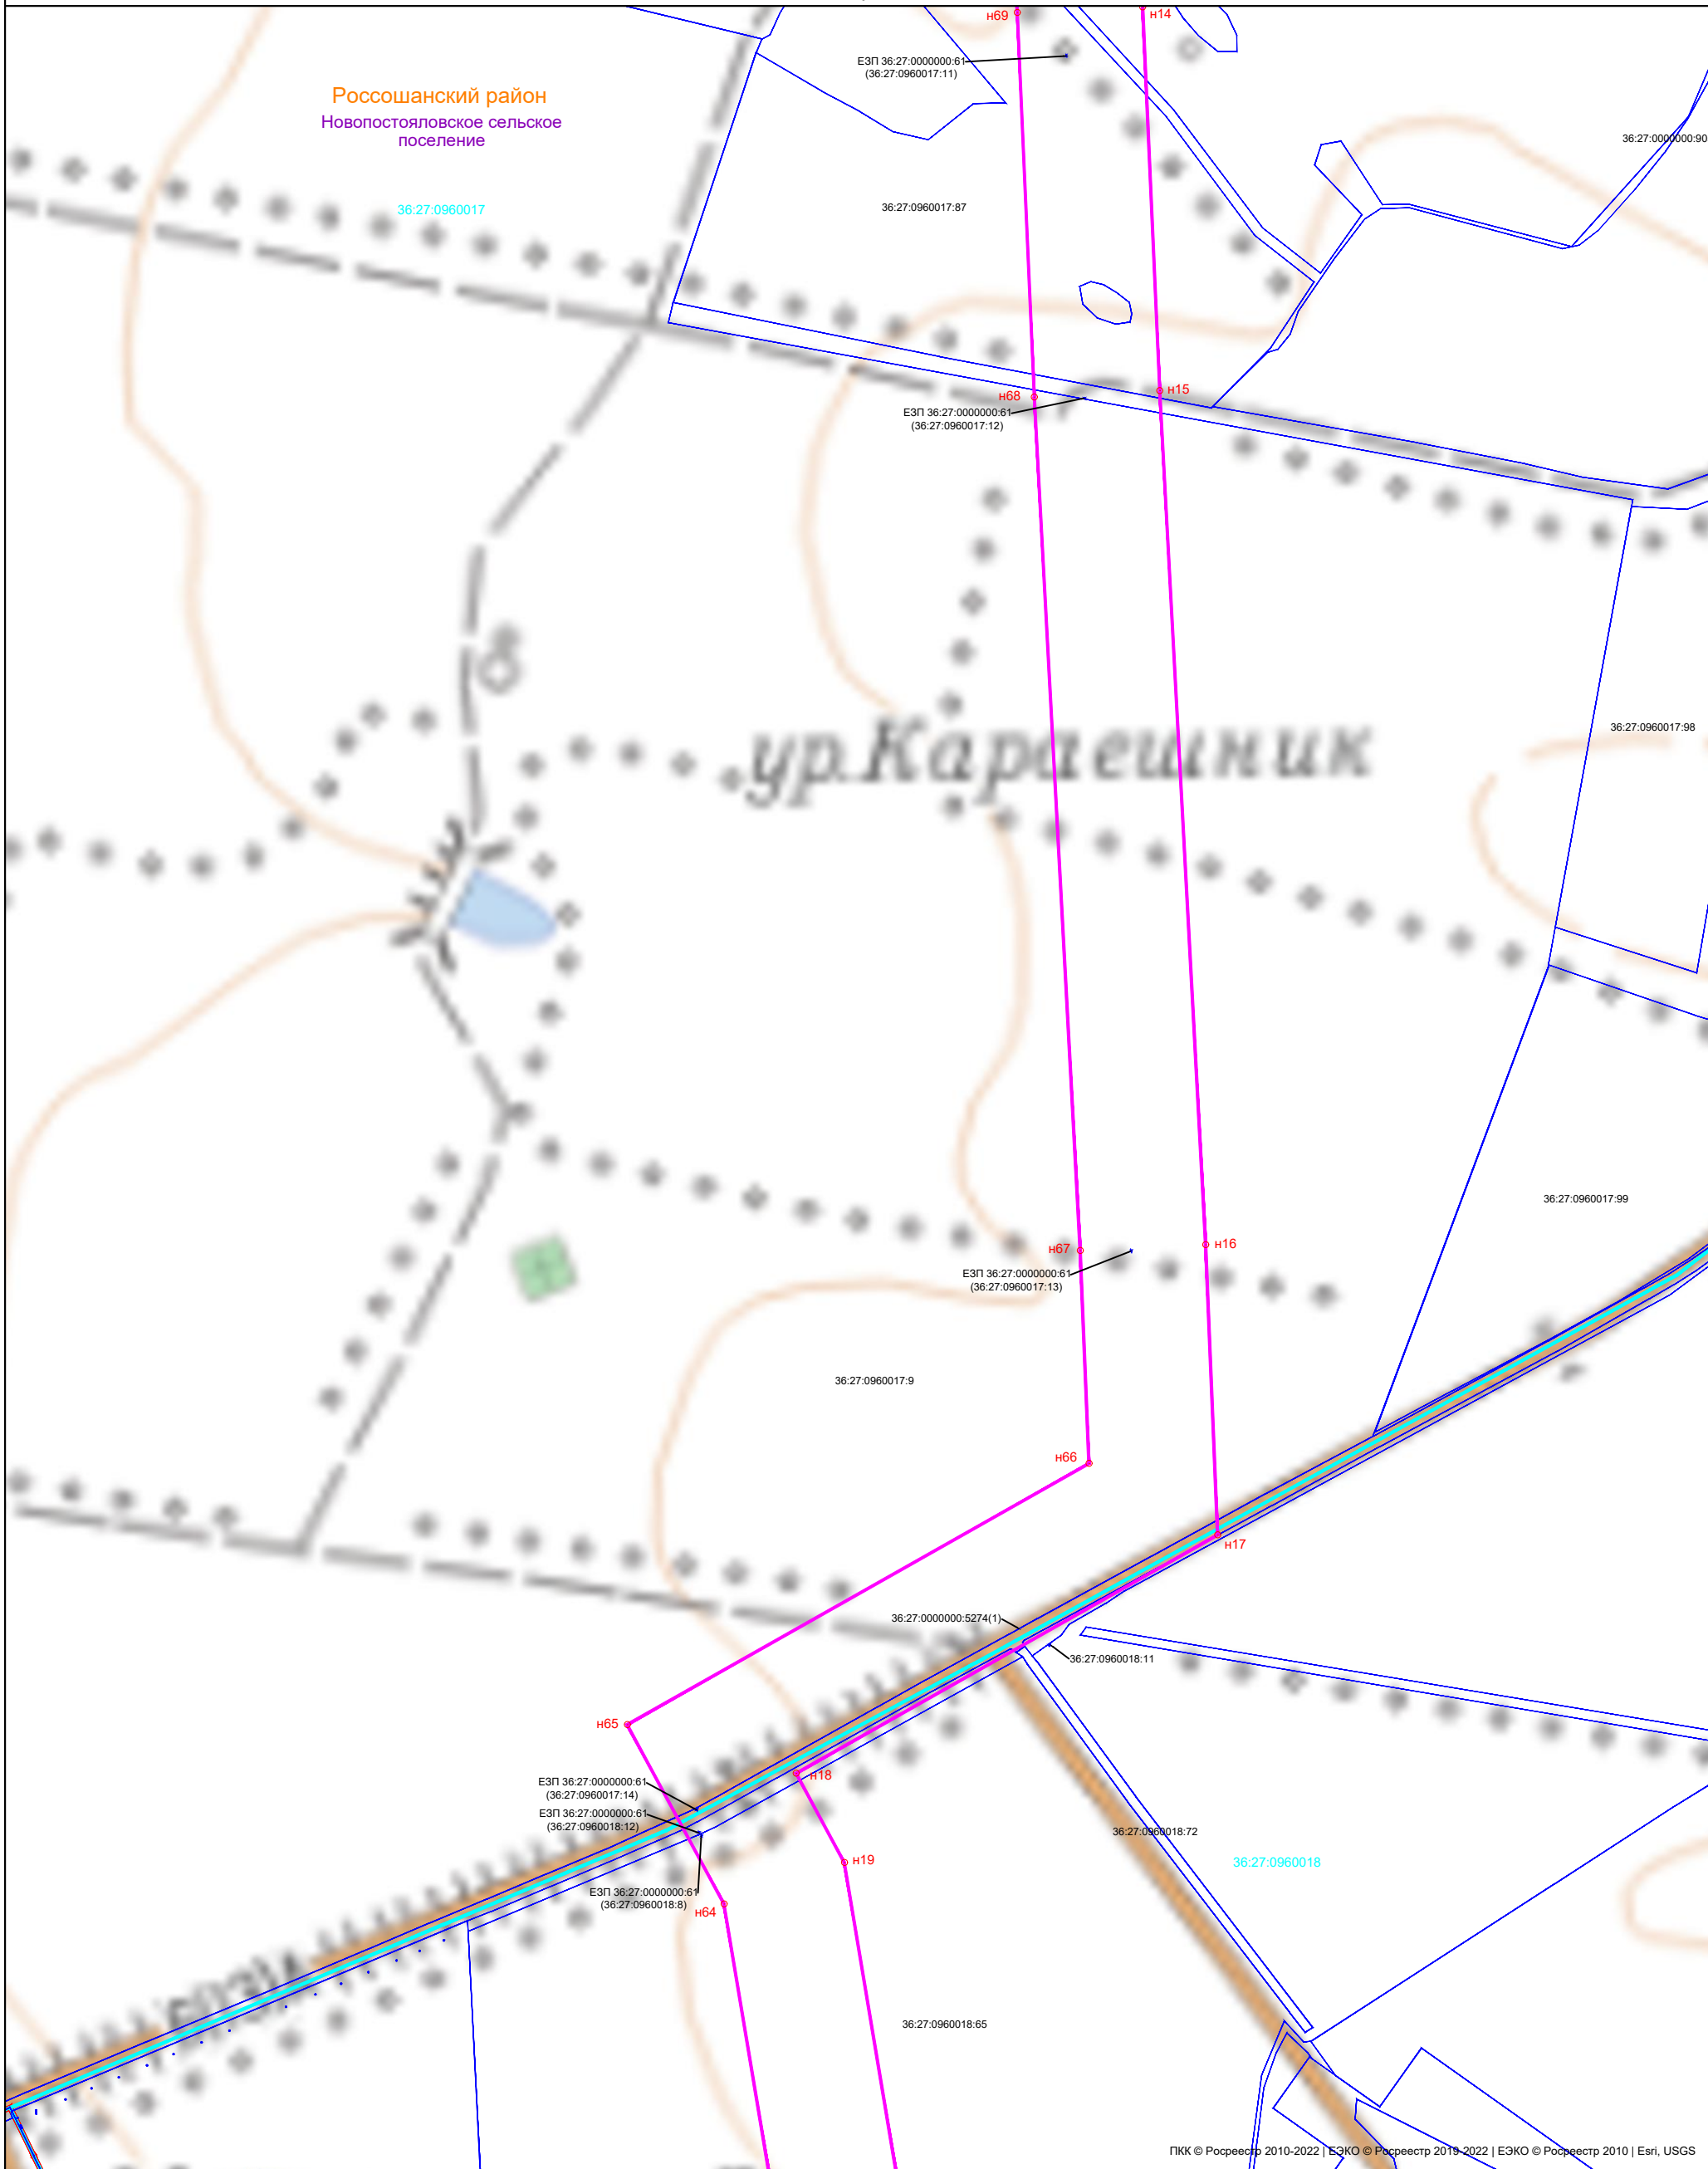

ПКК © Росреестр 2010-2022 | ЕЭКО © Росреестр 2019-2022 | ЕЭКО © Росреестр 2010 | Esri, USGS

Масштаб 1:10 000




Подпись Юшкова Анна Юшкова А.Б. Дата 12.07.2022

Место для оттиска печатного знака, составившего описание местоположения границ

ОПИСАНИЕ МЕСТОПОЛОЖЕНИЯ ГРАНИЦ
Публичного сервитута "Реконструкция ГРС Россось"
(наименование объекта)

План границ

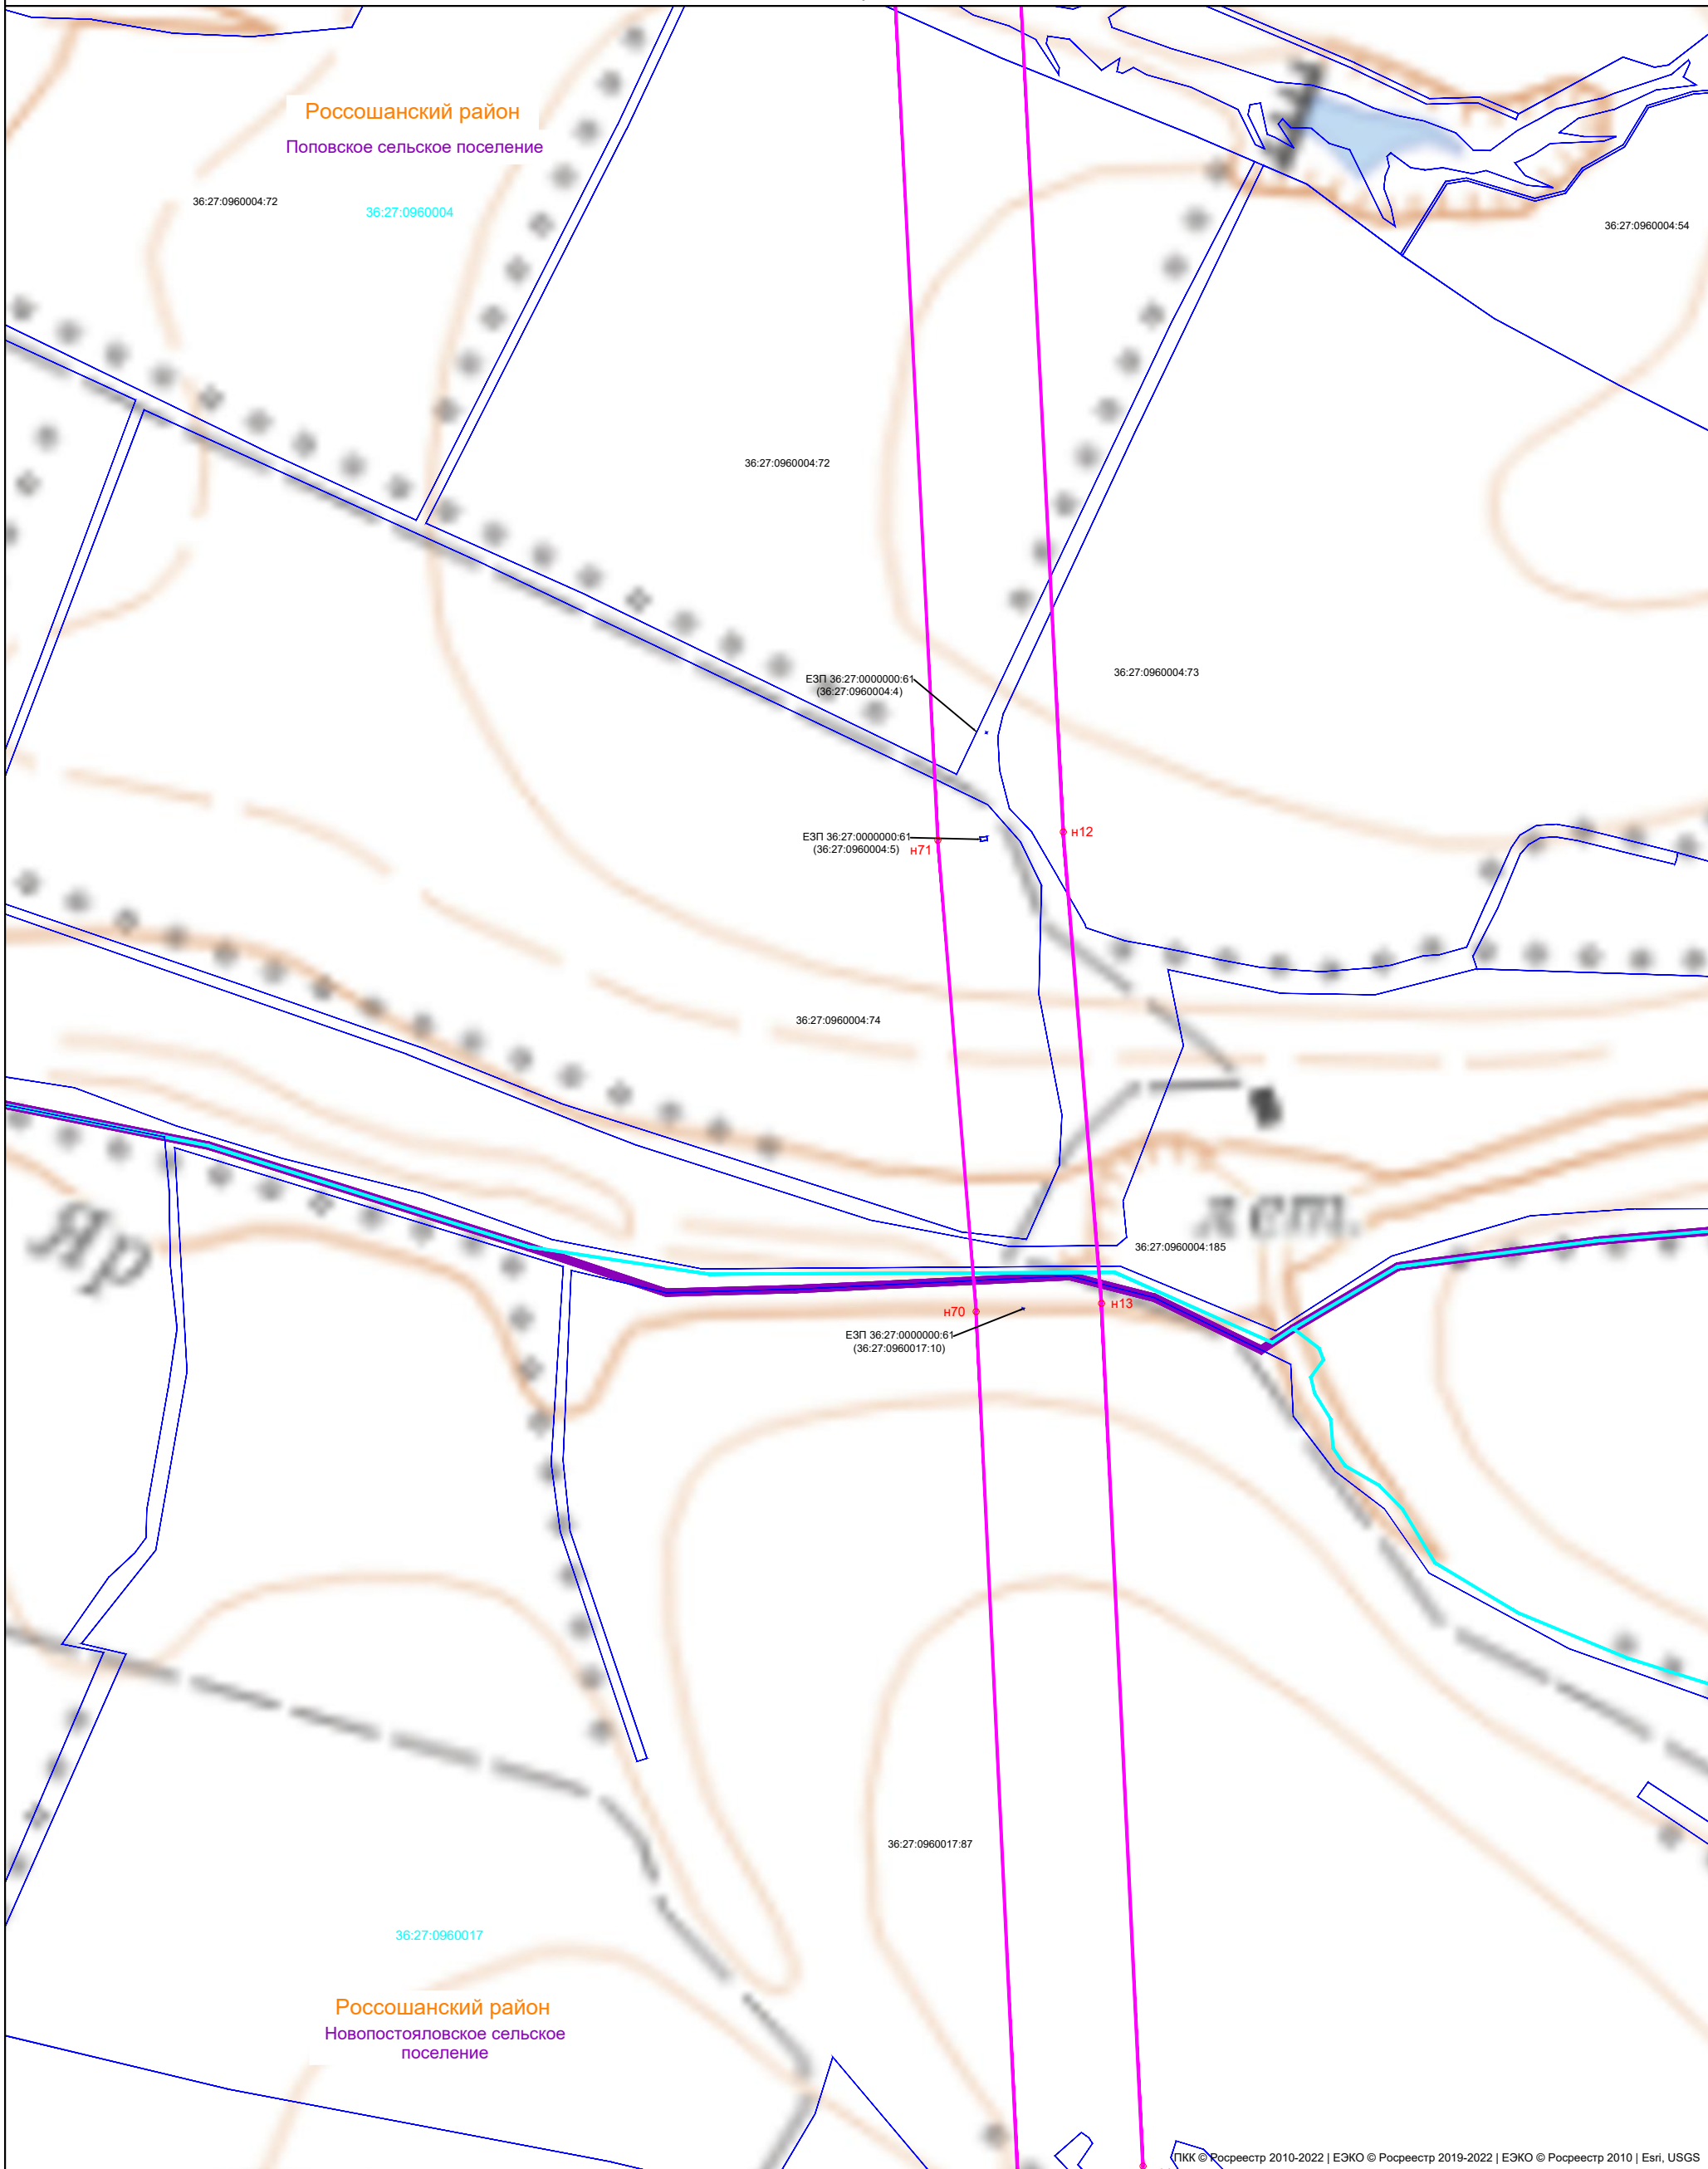

Масштаб 1:10 000

Подпись


Место для оттиска печати лица, составившего описание местоположения границ



Юшкова Анна Юшкова А.Б. Дата 12.07.2022

ОПИСАНИЕ МЕСТОПОЛОЖЕНИЯ ГРАНИЦ
Публичного сервитута "Реконструкция ГРС Россось"
(наименование объекта)

План границ

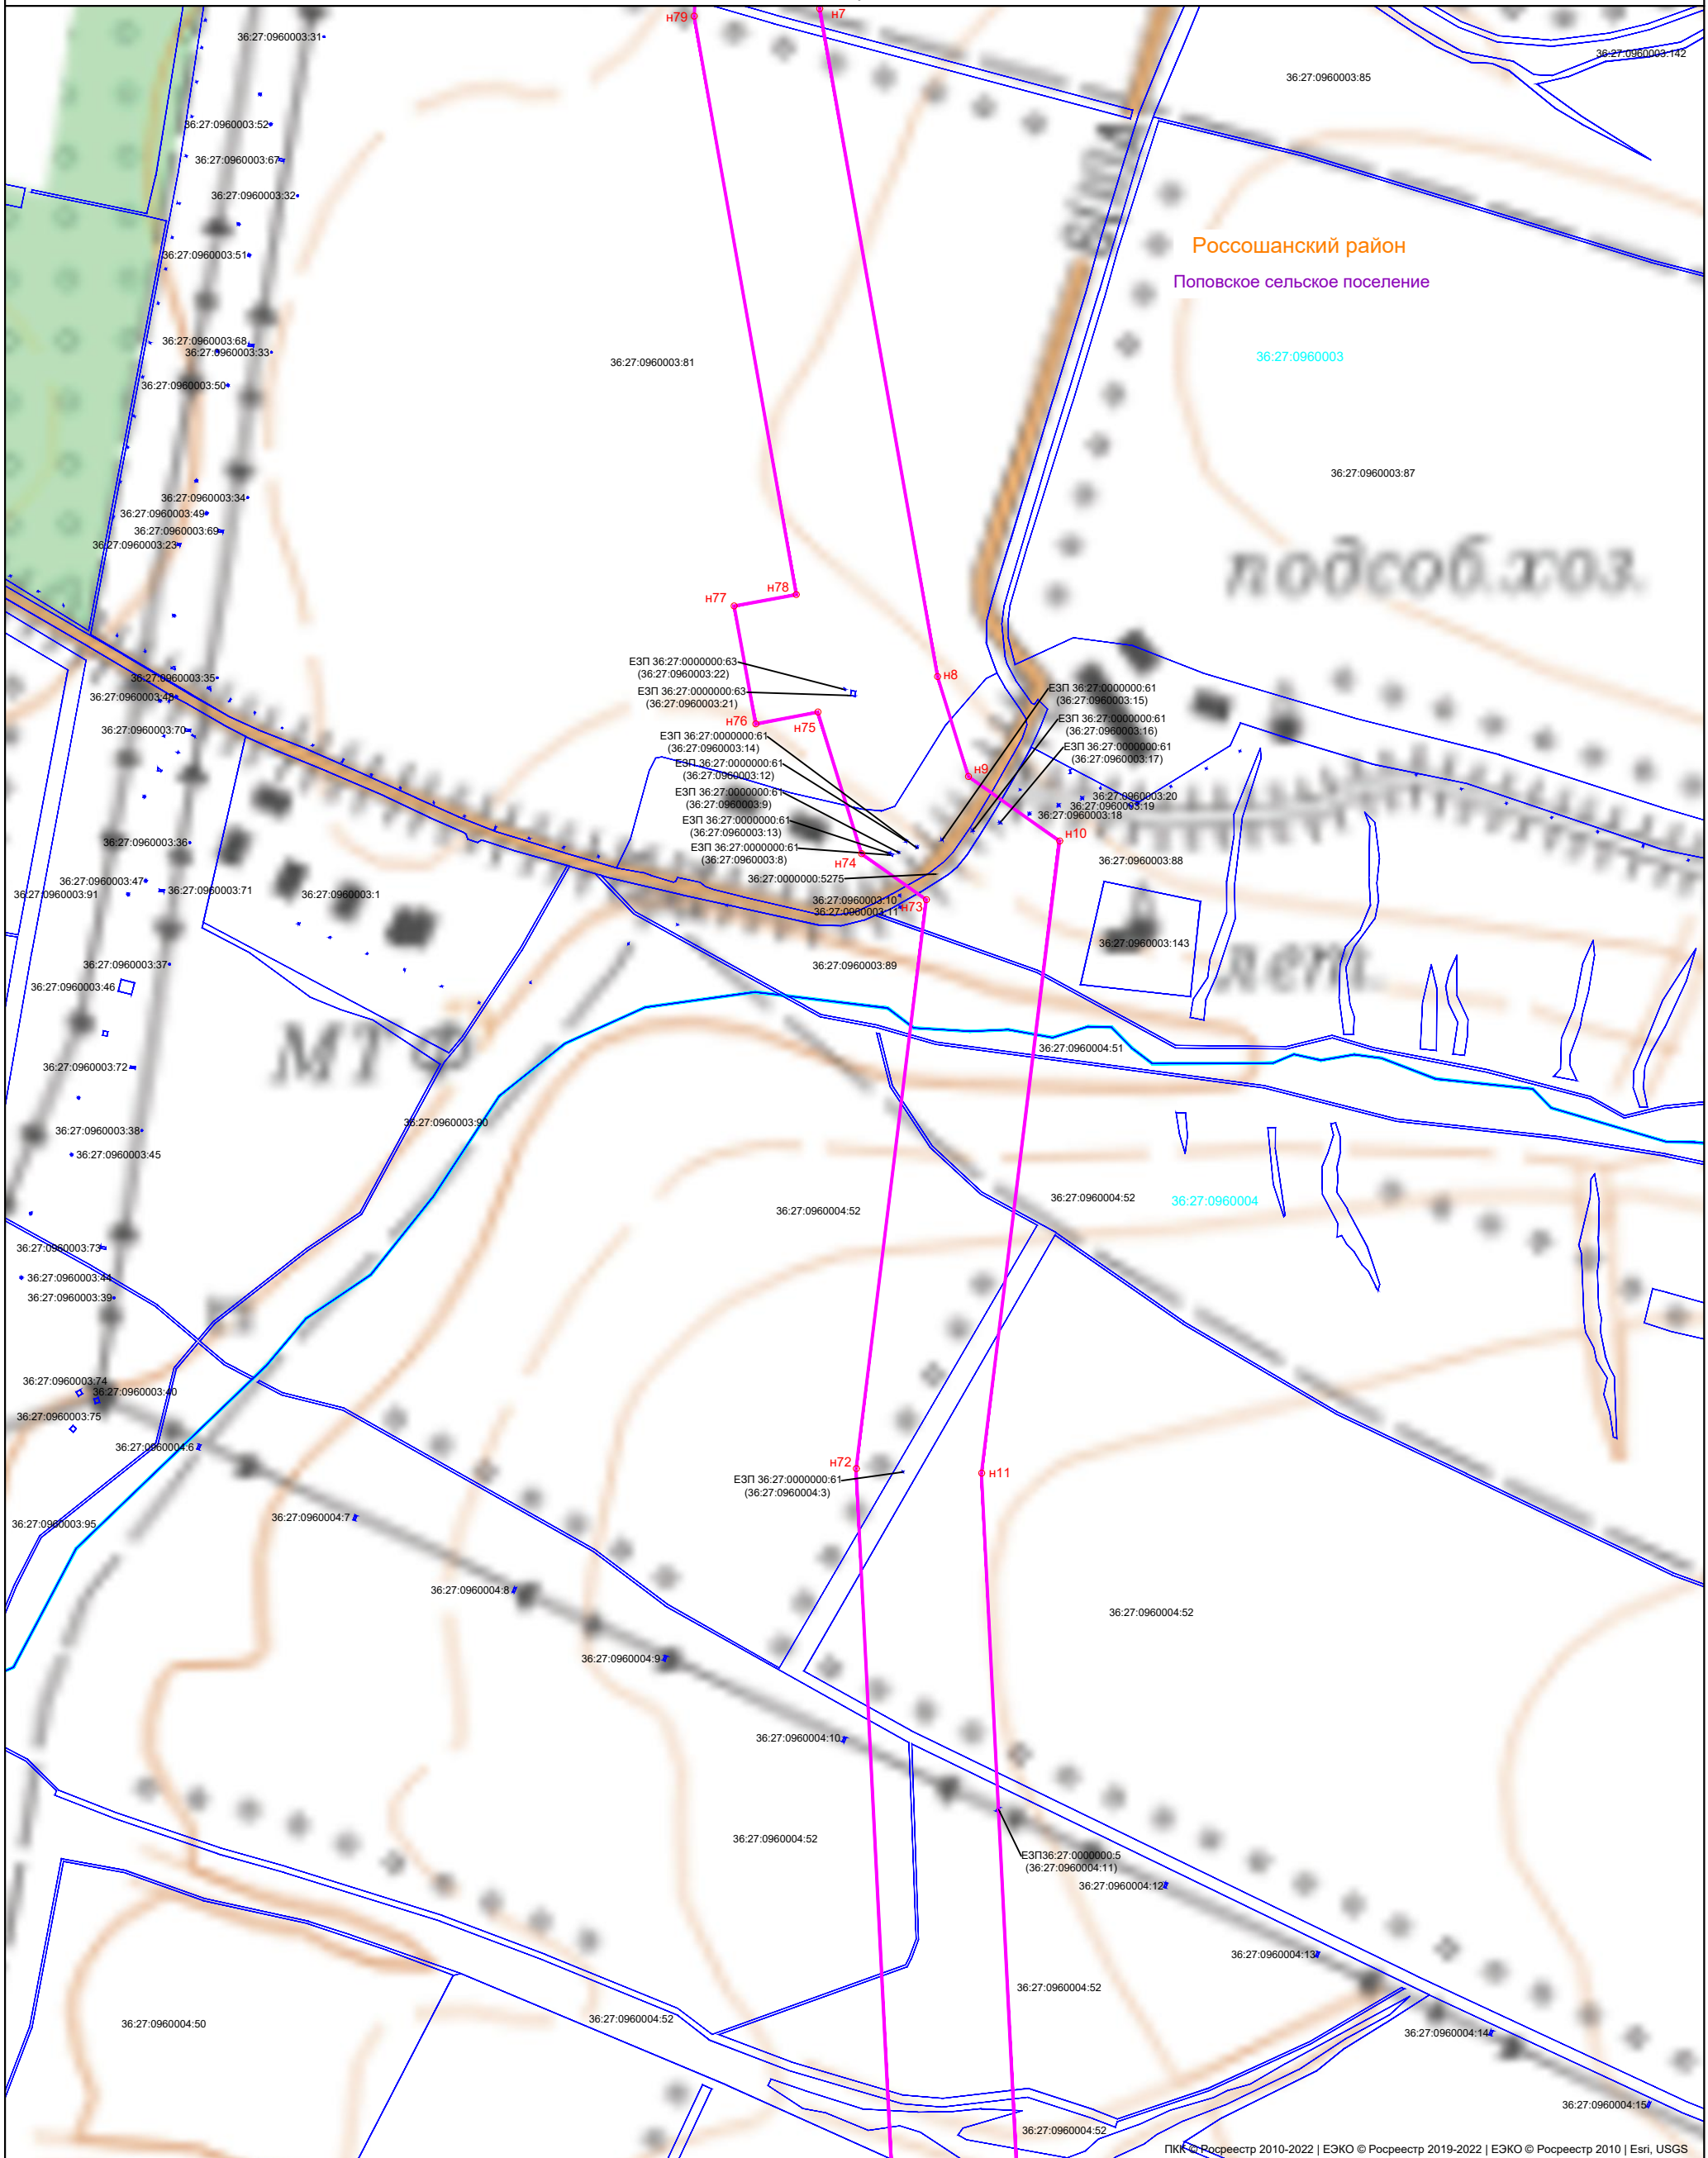

ПКК © Росреестр 2010-2022 | ЕЭКО © Росреестр 2019-2022 | ЕЭКО © Росреестр 2010 | Esri, USGS

Масштаб 1:10 000




Подпись Юшкова Анна Юшкова А.Б. Дата 12.07.2022

Место для оттиска печати лица, составившего описание местоположения границ

ОПИСАНИЕ МЕСТОПОЛОЖЕНИЯ ГРАНИЦ
Публичного сервитута "Реконструкция ГРС Россошь"
(наименование объекта)

План границ

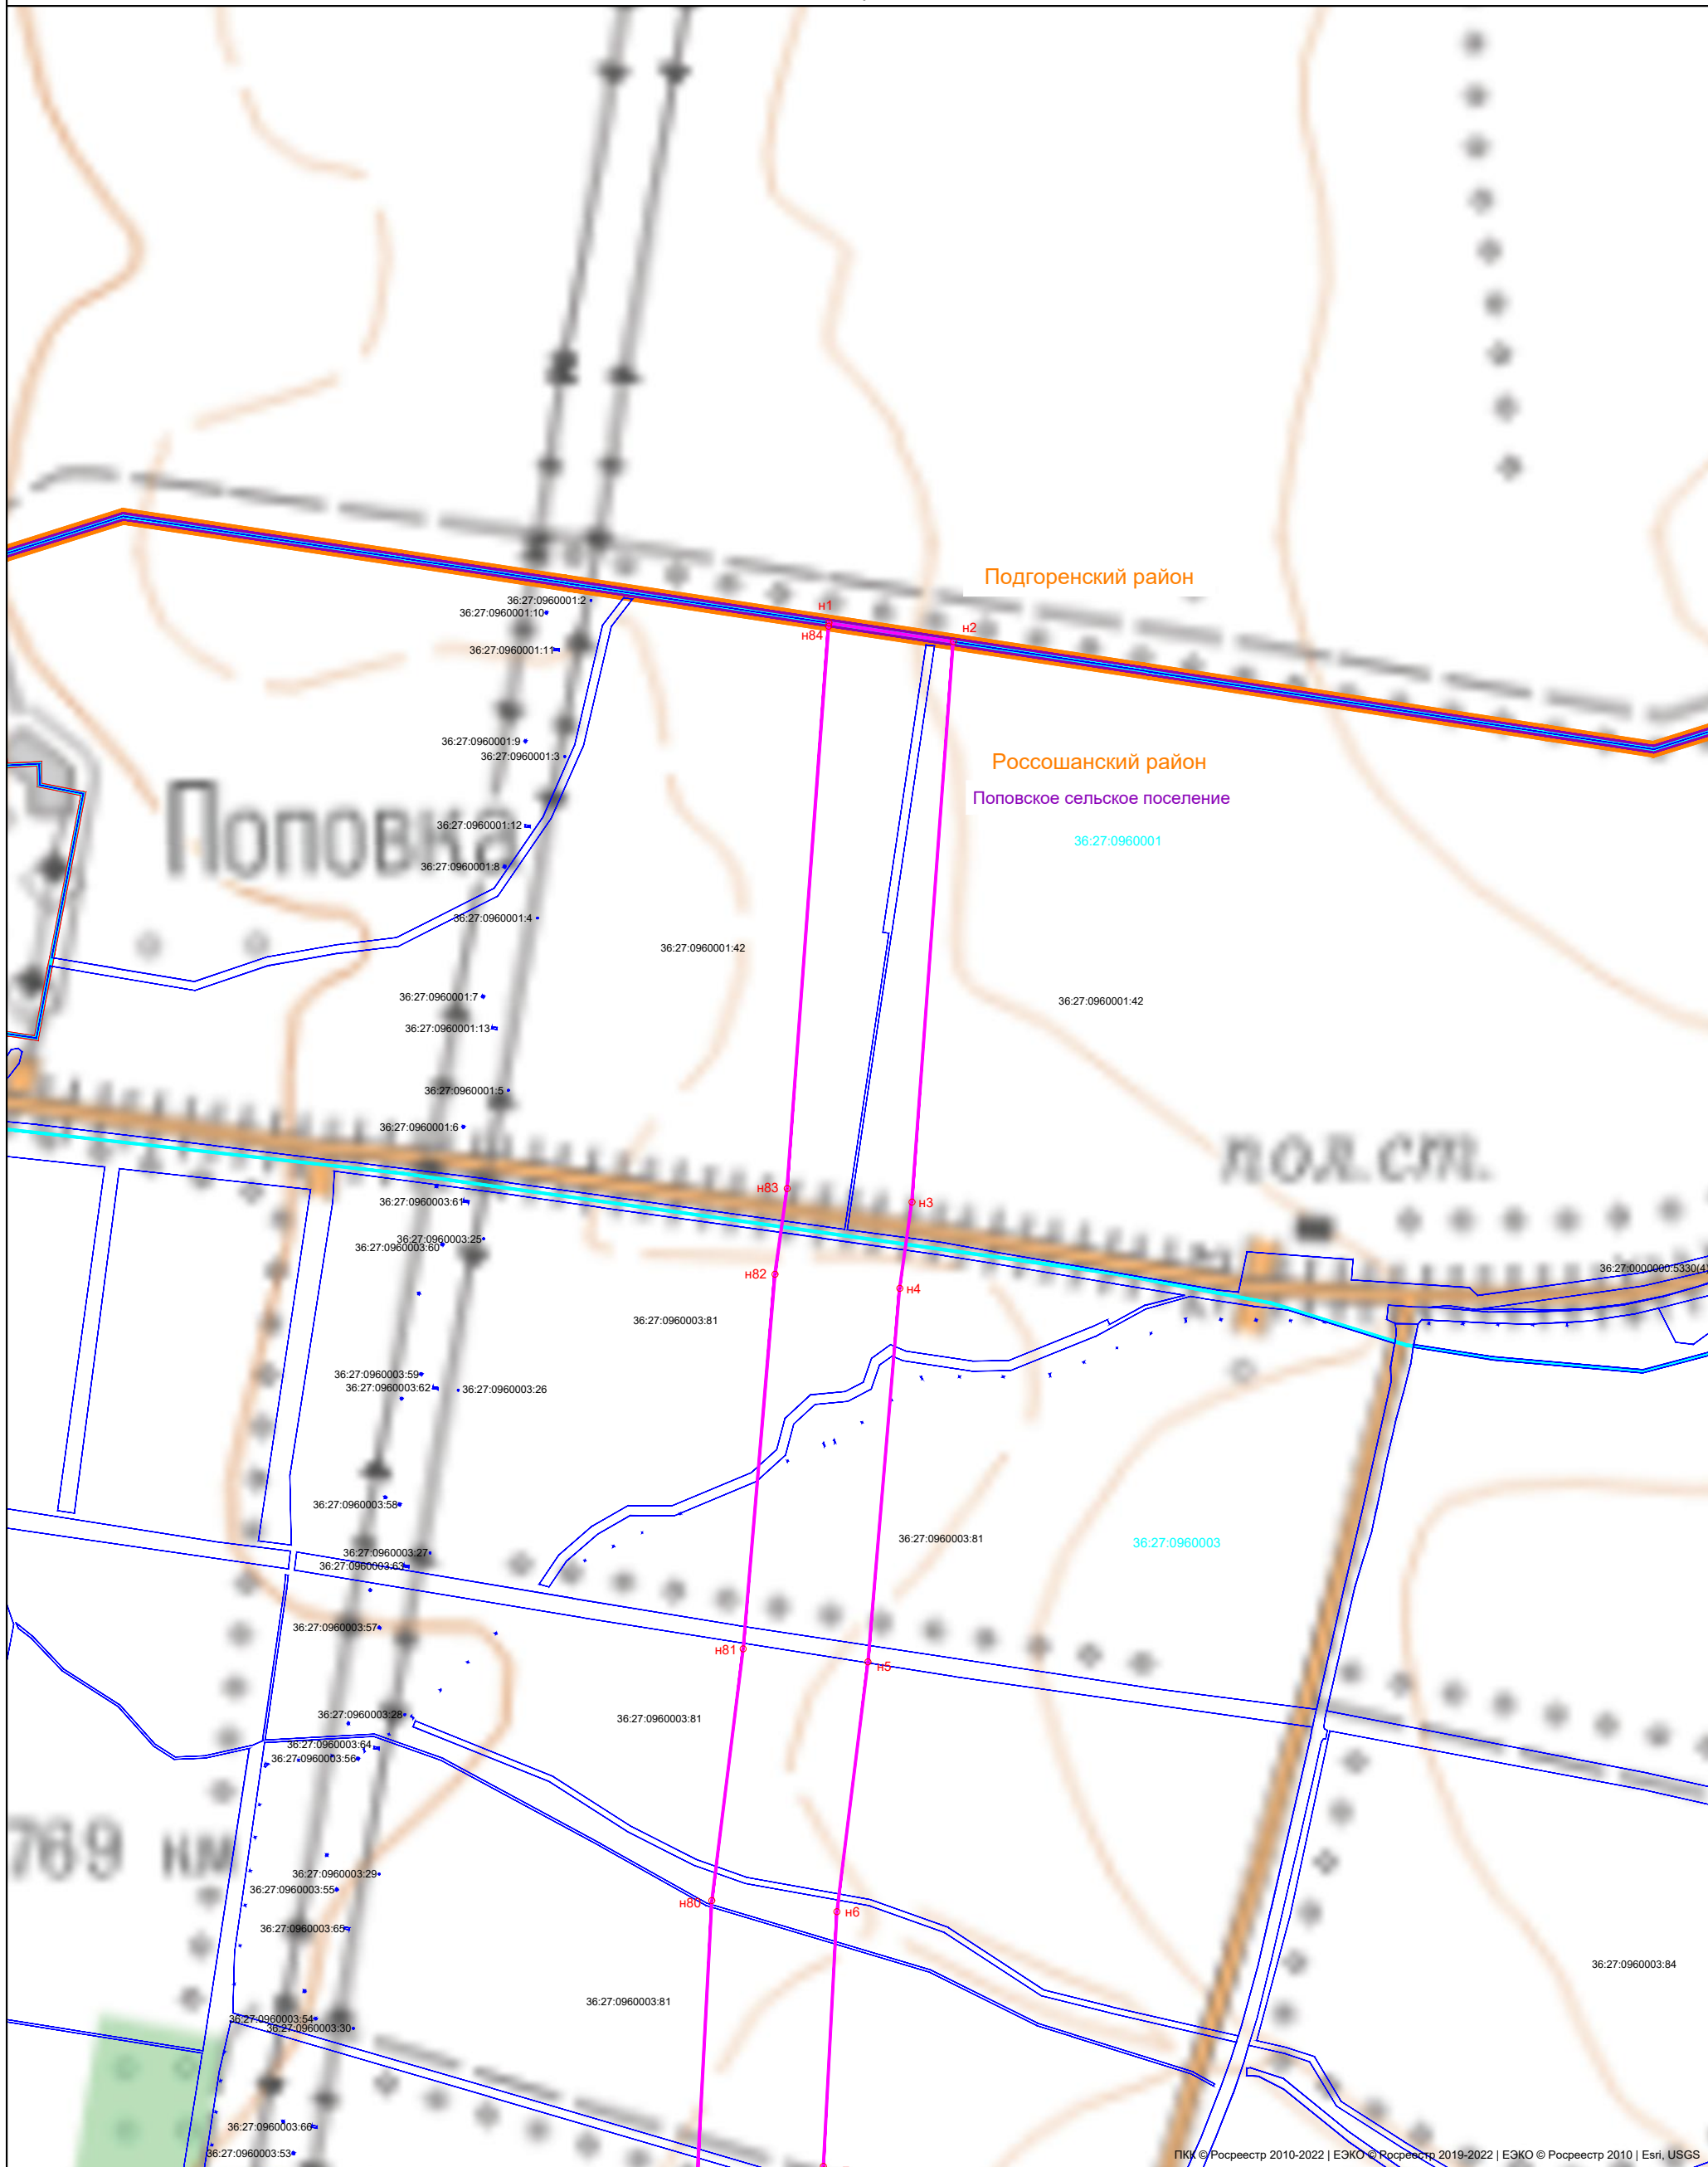

ПКК © Росреестр 2010-2022 | ЕЭКО © Росреестр 2019-2022 | ЕЭКО © Росреестр 2010 | Esri, USGS

Масштаб 1:10 000



Подпись Юшкова Анна Юшкова А.Б. Дата 12.07.2022

Место для оттиска печатного листа, составившего описание местоположения границ